

1階平面図 S=1:50

1階床面積 102.68㎡ 31.00坪
 延床面積 160.35㎡ 48.41坪

- 音柱
- 通シ柱
- ▲ 筋違
- ▼ 筋違
- ▲ 換気扇
- 給気口


記	
事	



TE

知

5
0

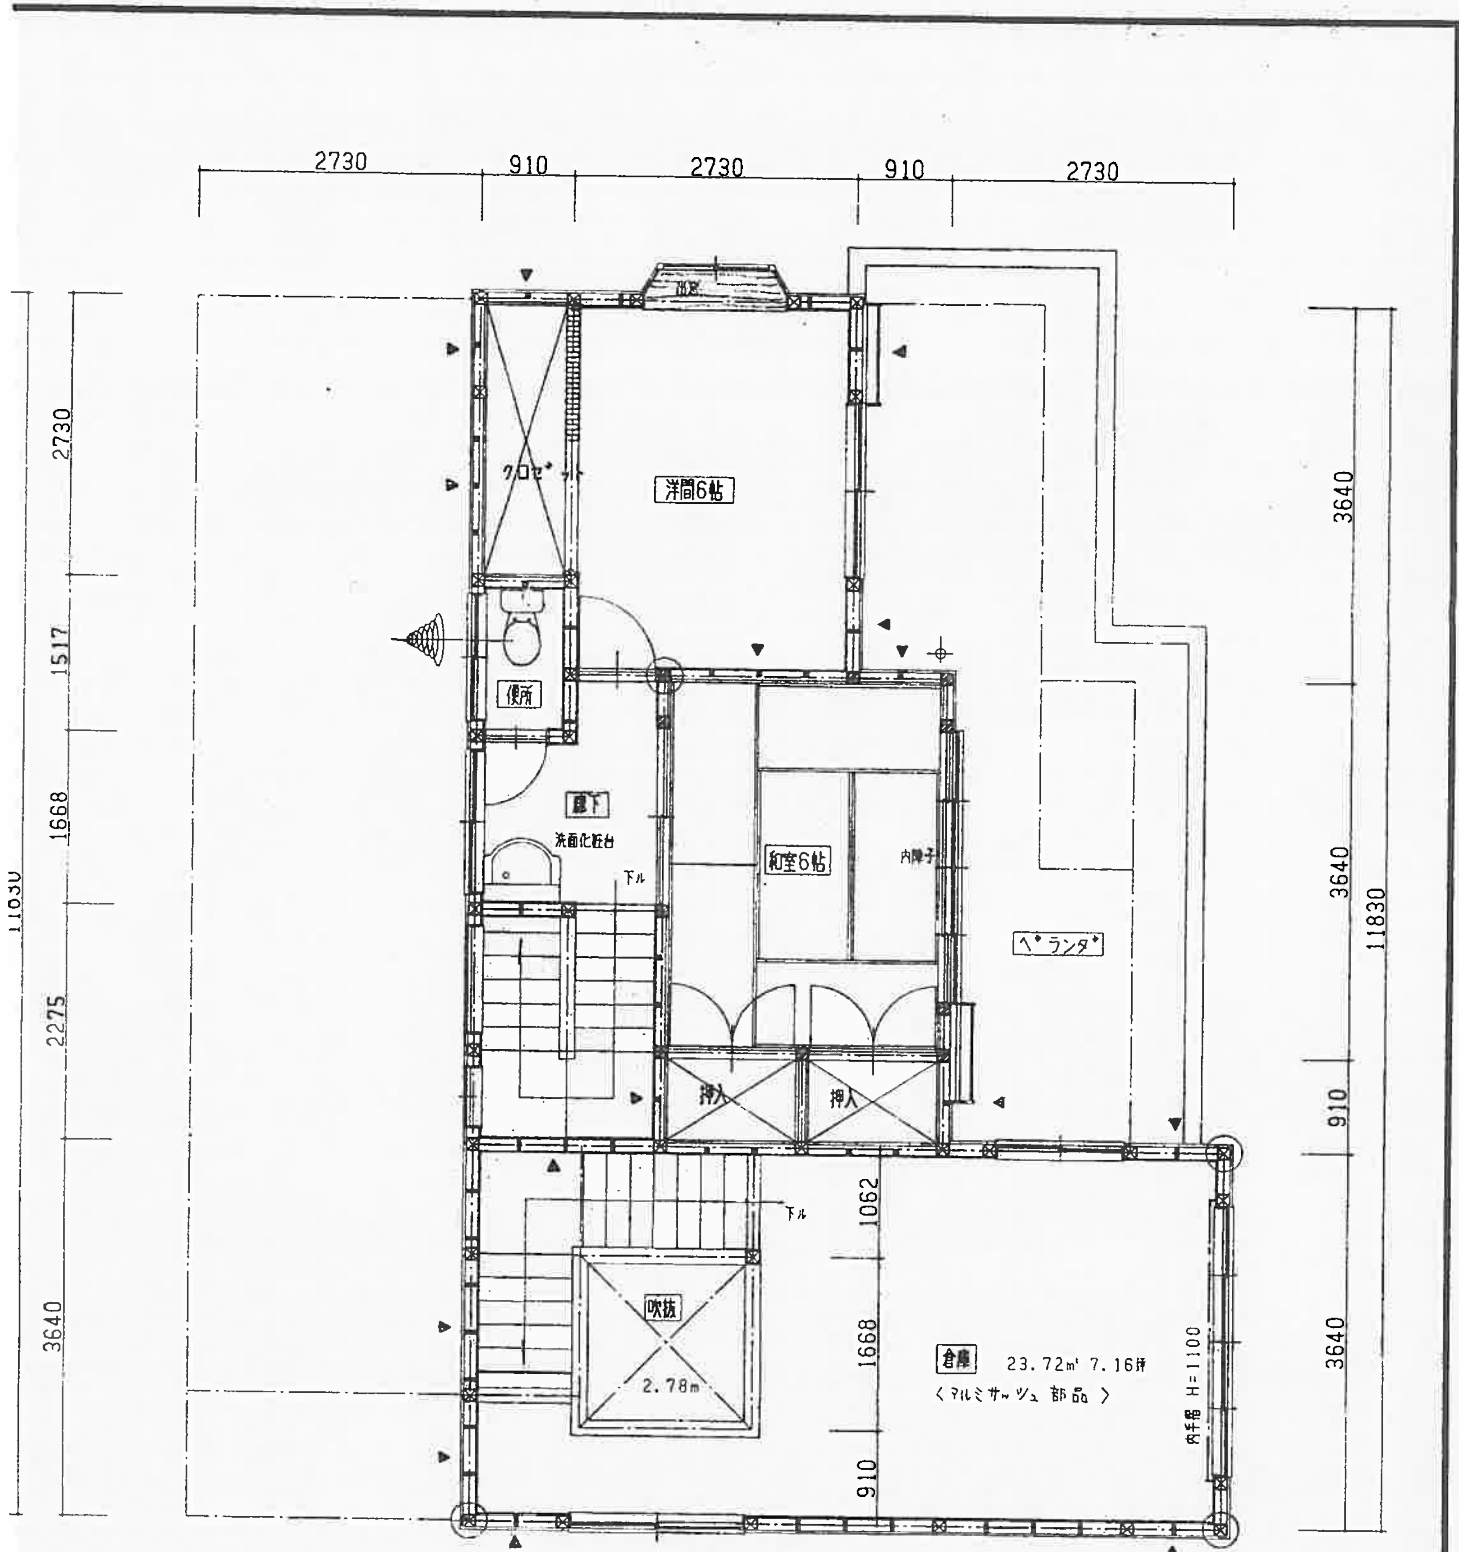

凡例

- 柱 105*105
- 梁 120*120
- 壁 45*90
- 壁 45*90 タスキカケ
- 瓦葺
- 床 100cm²以上



2階平面図 S=1:50 2階床面積 57.67m² 17.41坪

			年月日	工事名称	図面番号
			縮尺 S=1:50	図面名	
				富士市中里 邸新築工事設計図	9711
				1, 2階平面図	